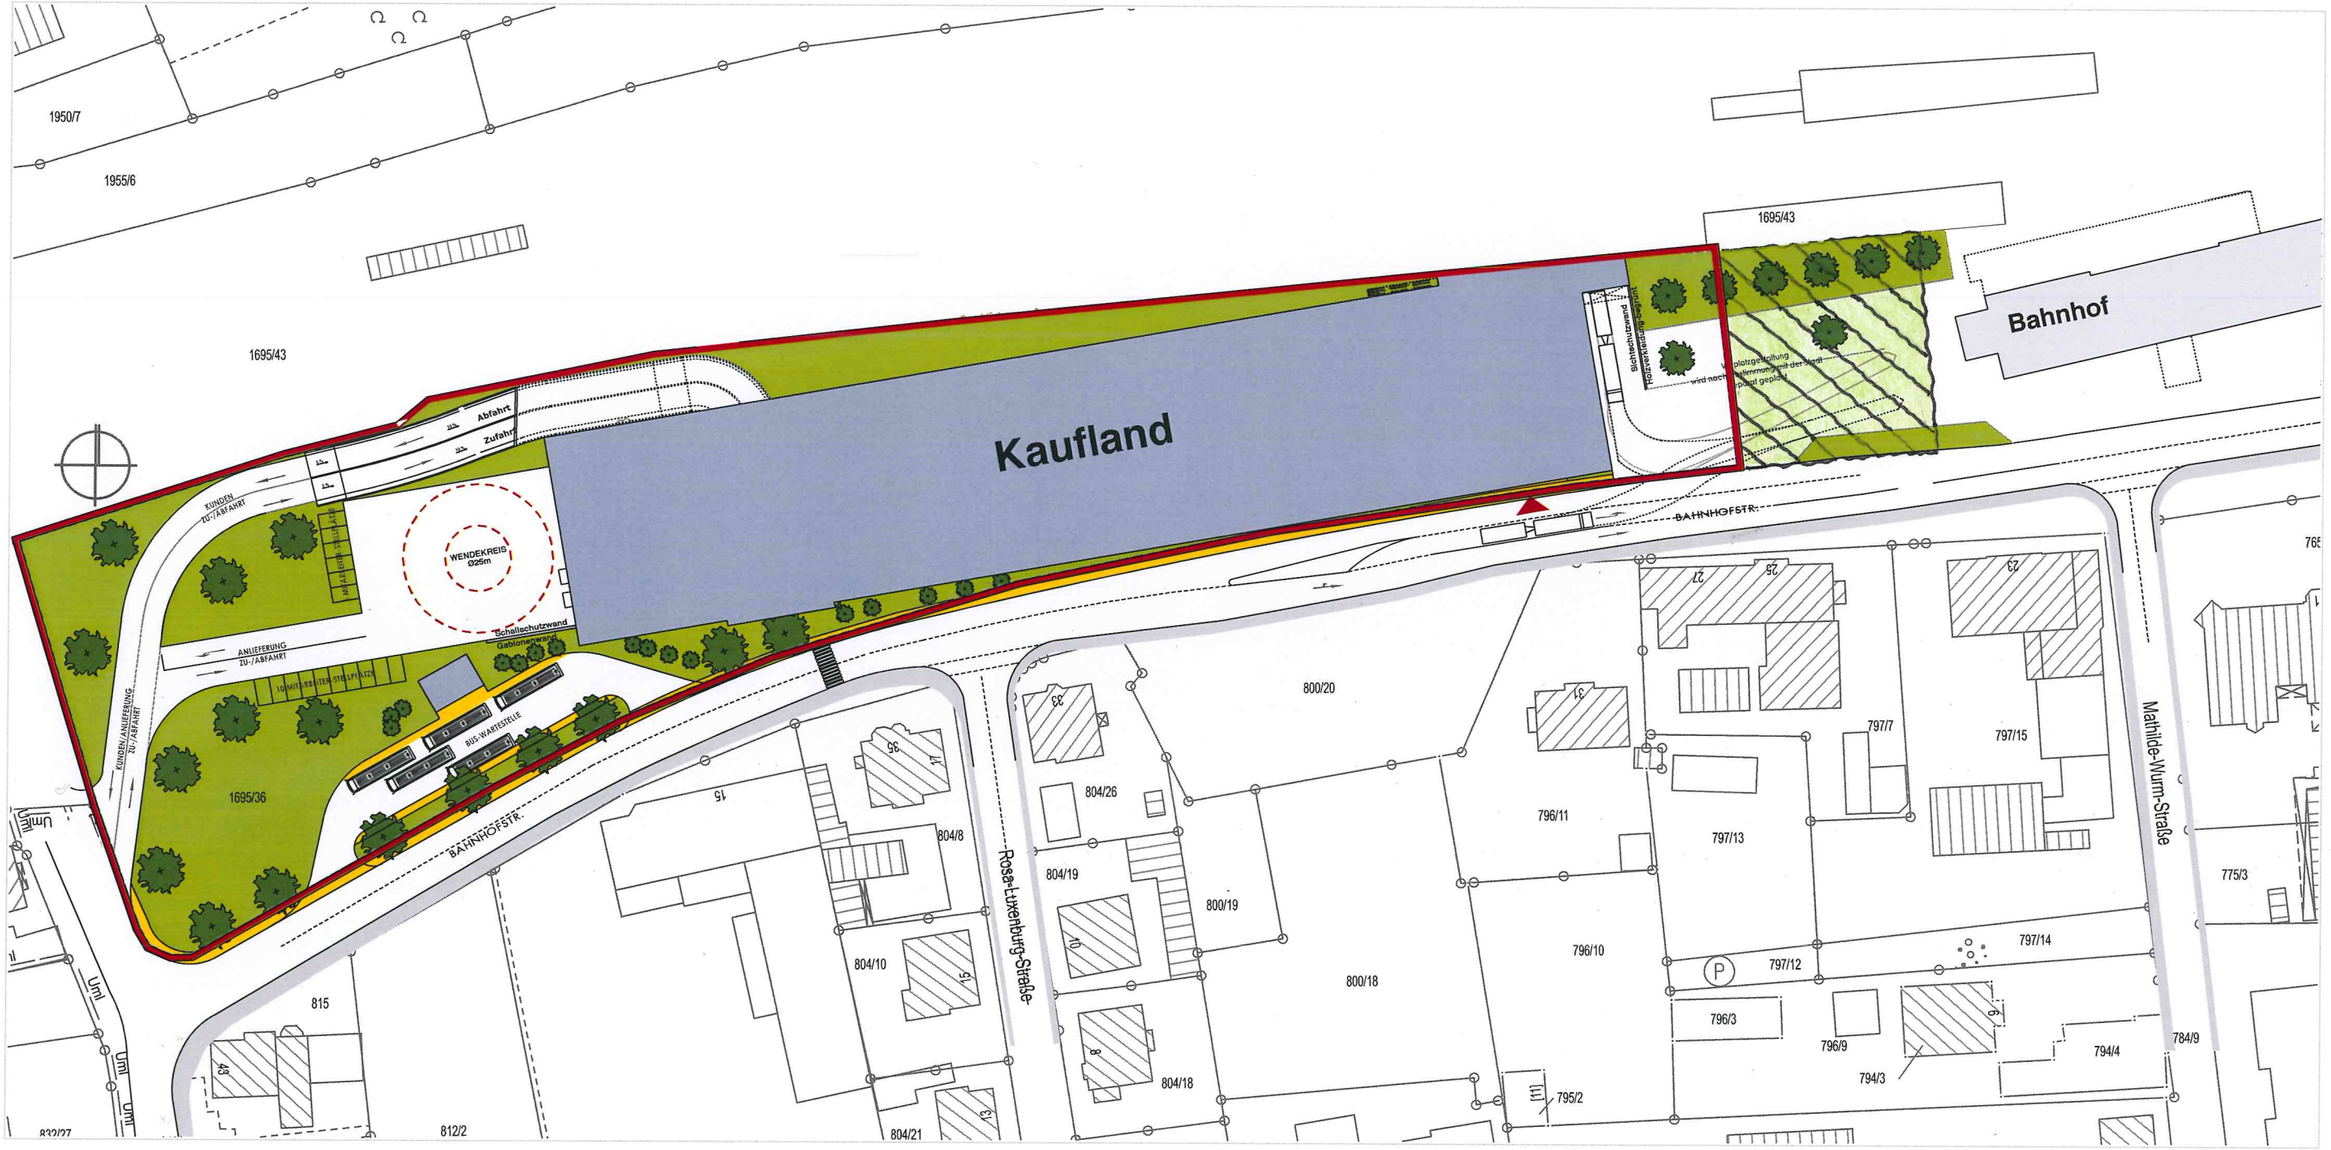

nicht überbaubare fläche

Kaufland
BAD SALZUNGEN

Die Architekten :

WAGNER & ESCHENBACHER GMBH
ARCHITEKTEN
96450 COBURG, HINDENBURGSTR. 12 ; TEL. 09561/74034 ; FAX 09561/94651
E-MAIL: office@wagner-architekten.com

Außenanlagen M: 1:1000

19.05.2011